

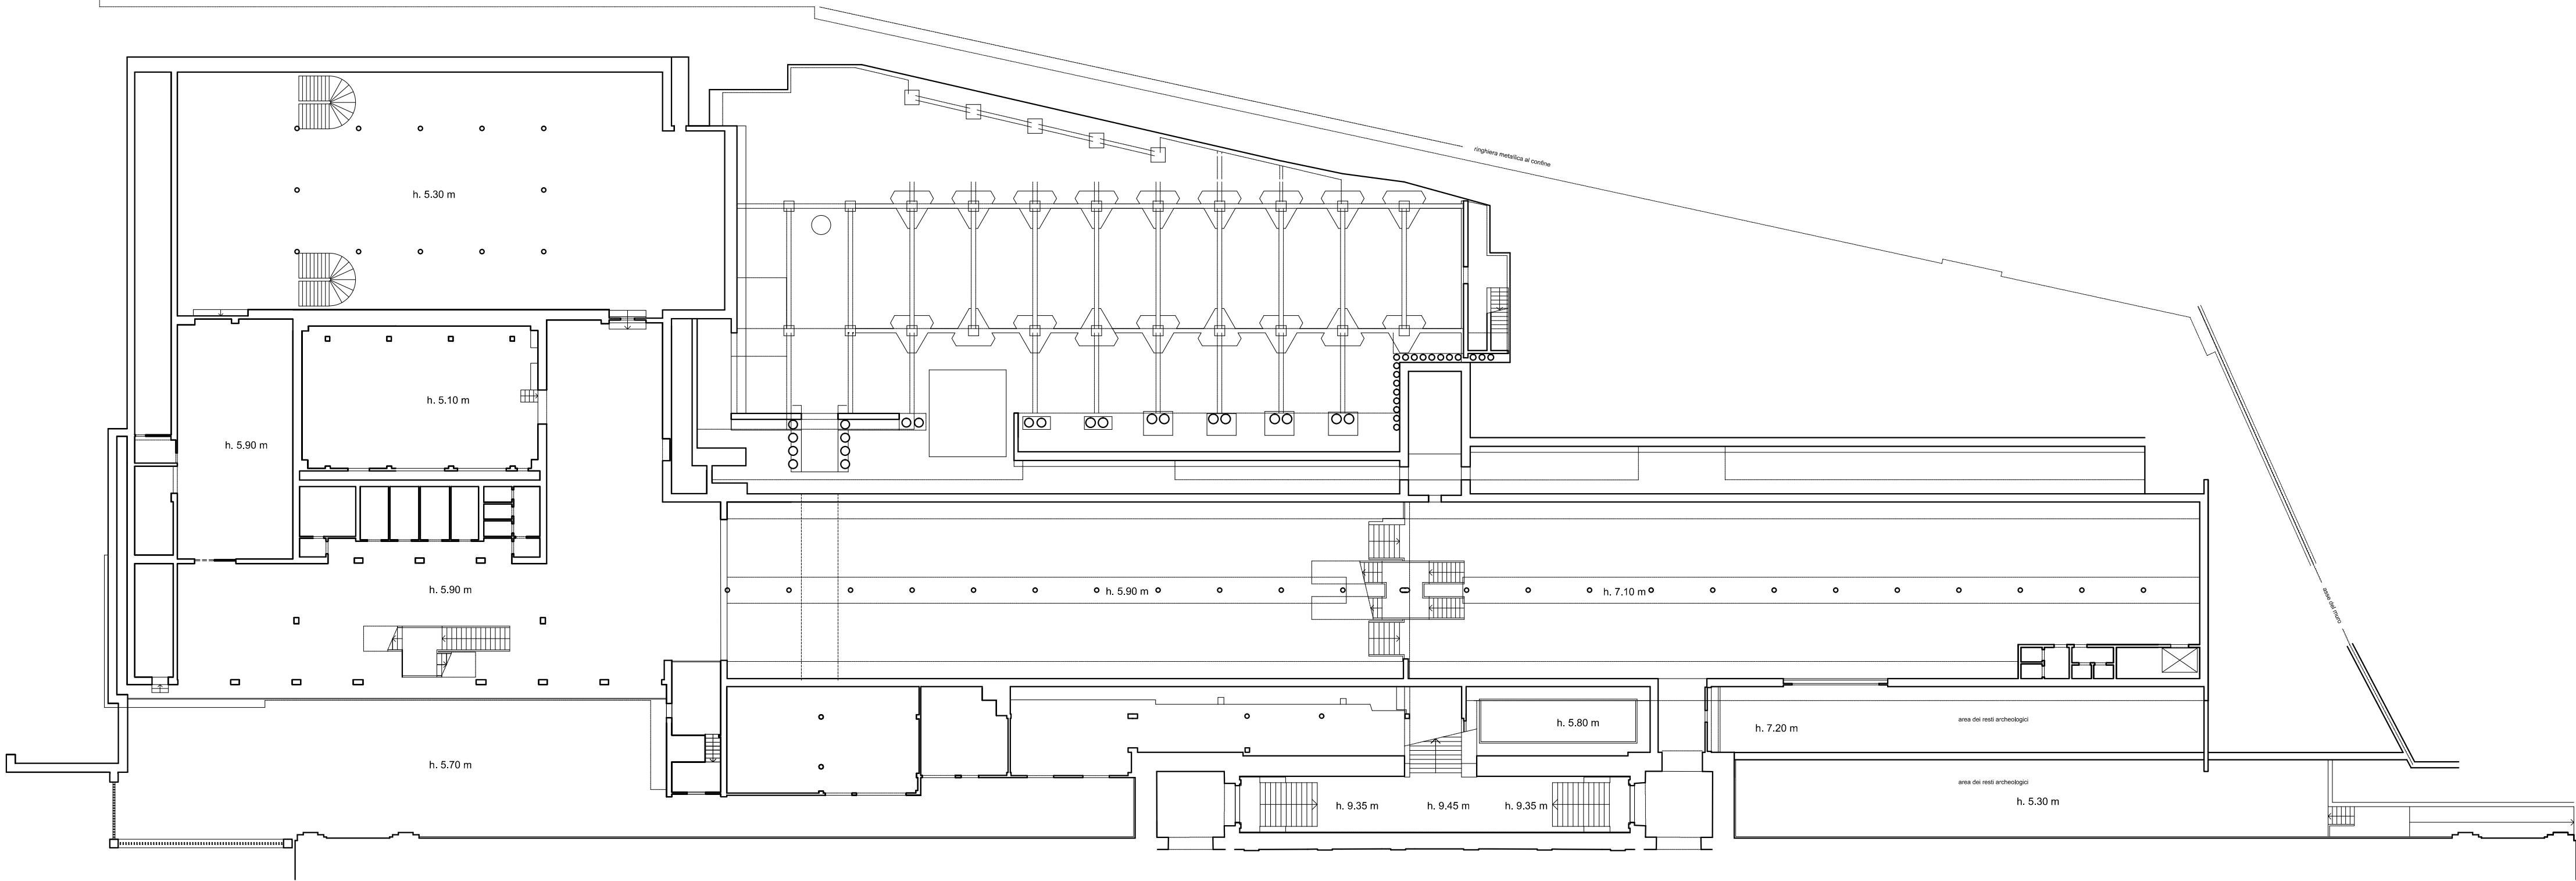
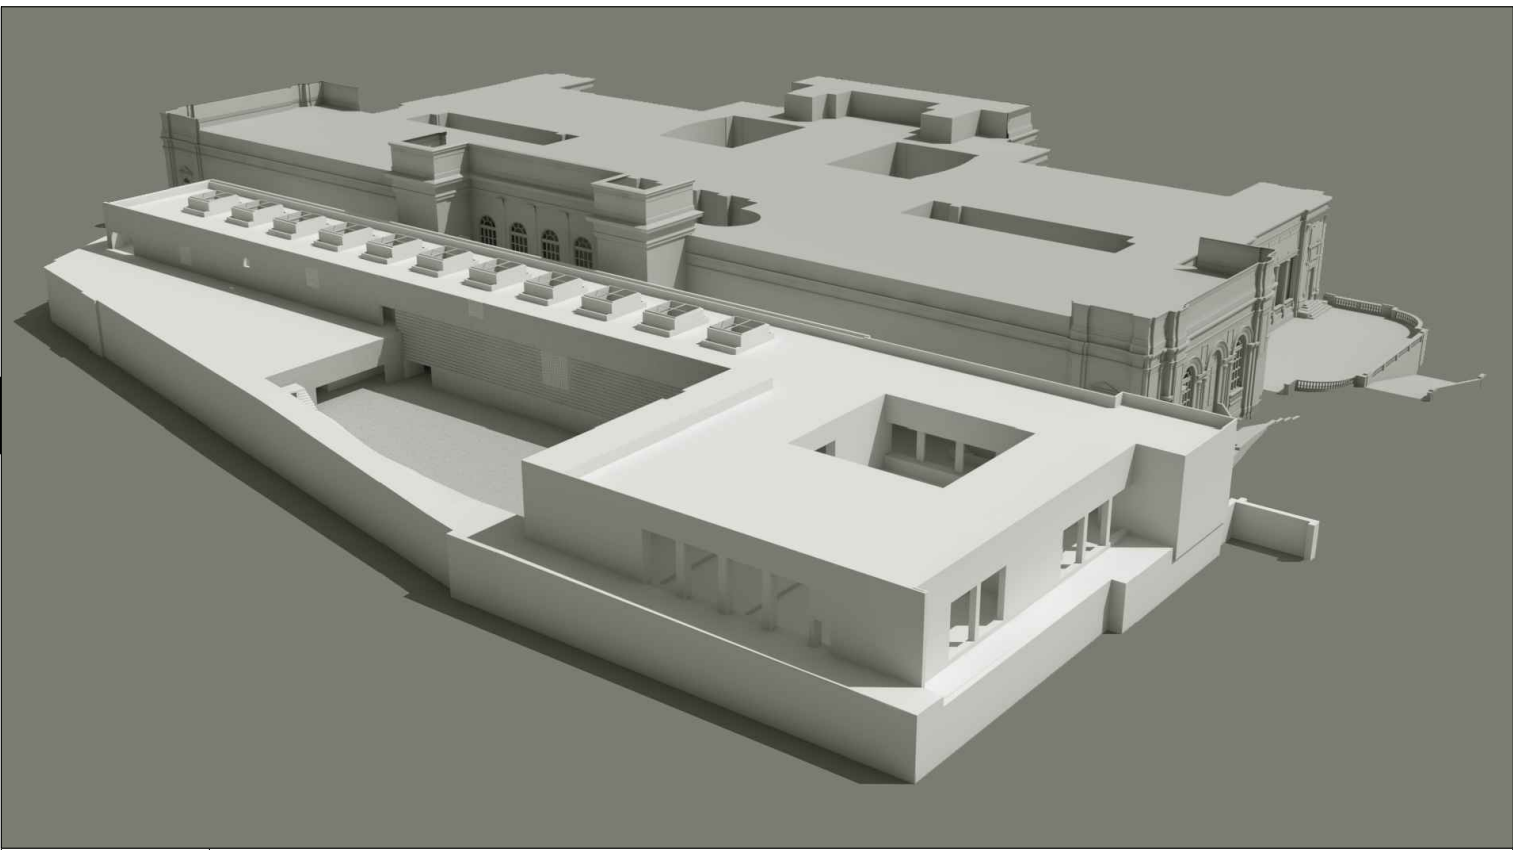


Pianta piano terra

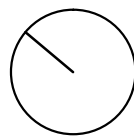

Pianta primo piano

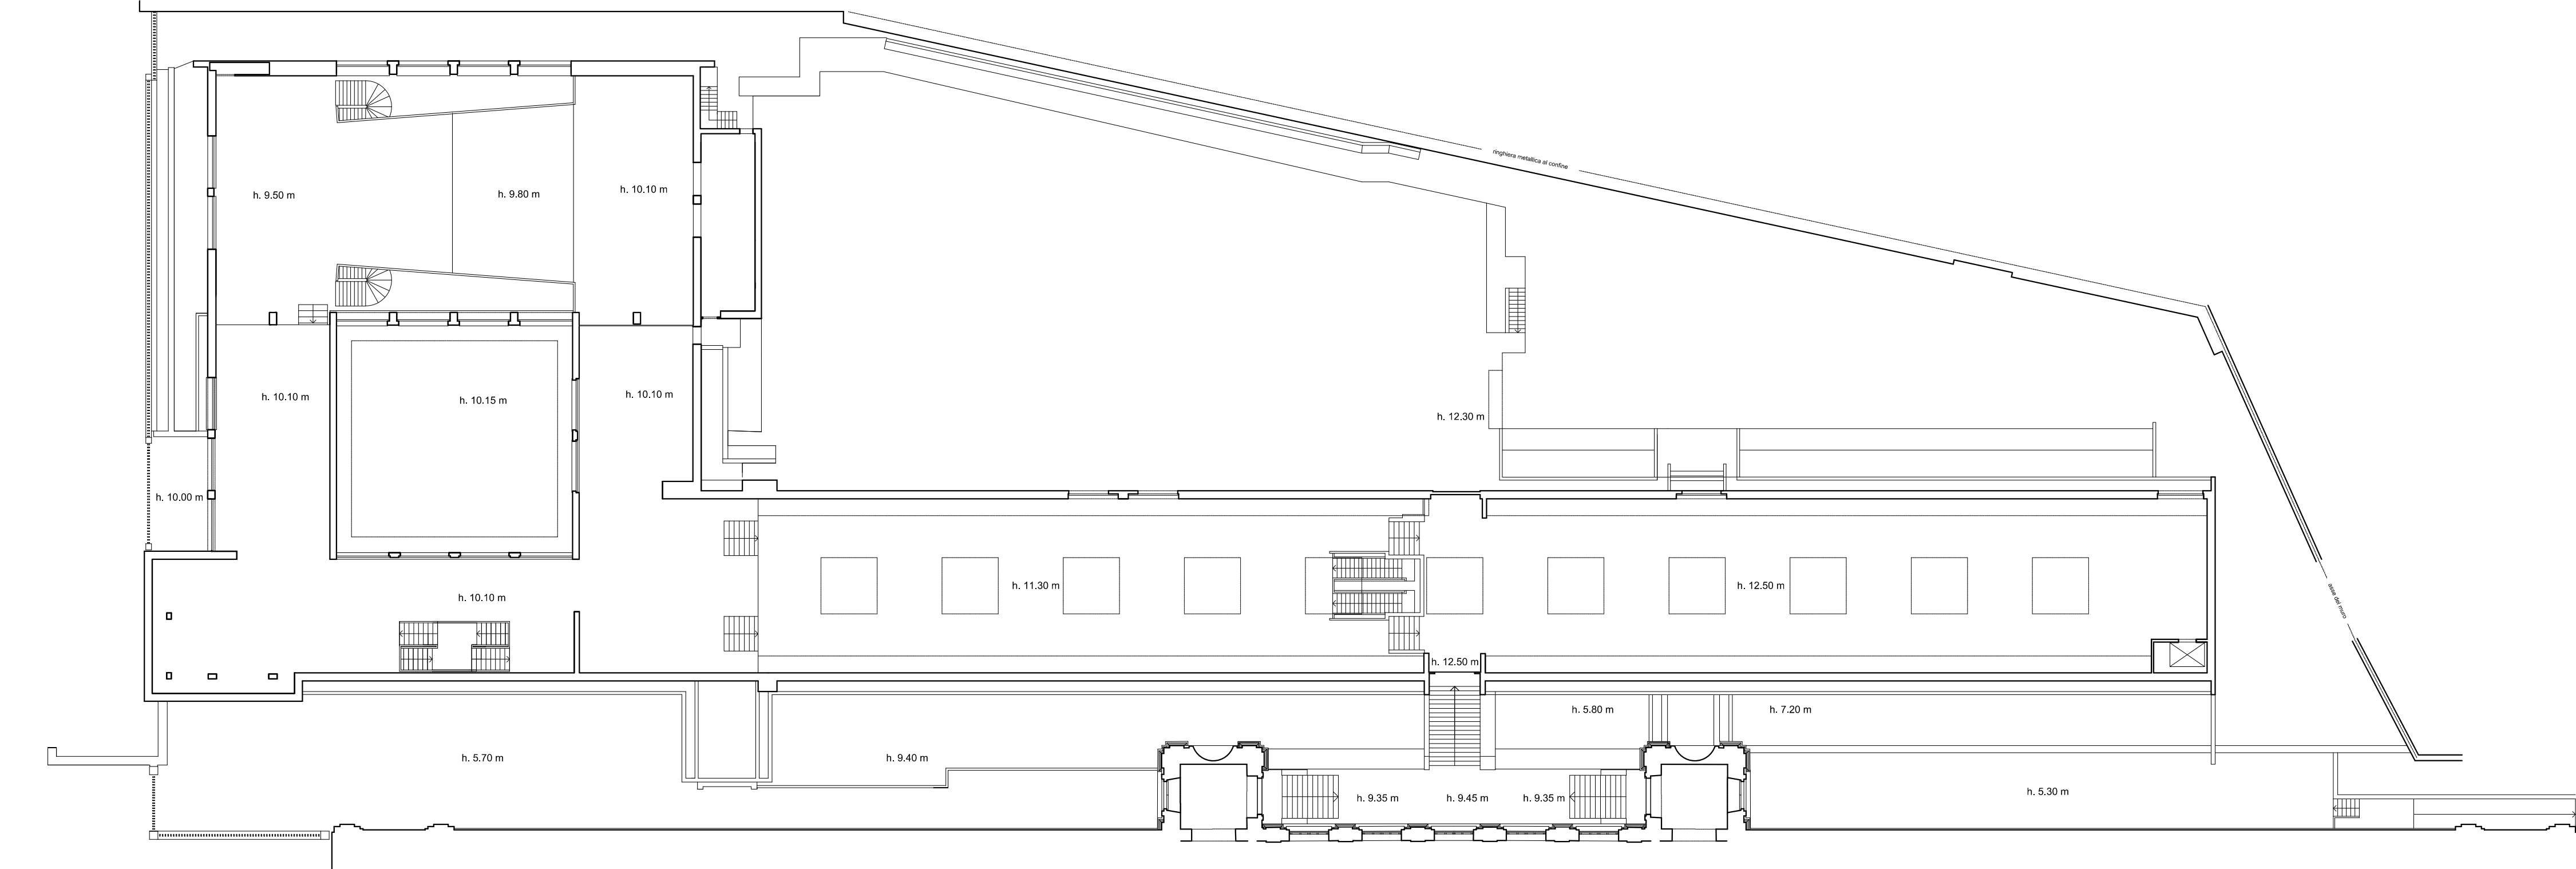

APPROVED (RP)	ARCH. GIOVANNI MARIA FILINDEU	COMUNE DI ROMA piazza del Campidoglio 1_00186_Roma	Progettista ARCH. GIOVANNI MARIA FILINDEU
CHECKED (DM)	ARCH. GIOVANNI MARIA FILINDEU	LA GALLERIA NAZIONALE MINISTERO DEI BENI CULTURALI E DELLE ATTIVITA' CULTURALI E DEL TURISMO Viale delle Belle Arti 131_00197_Roma	Gruppo di lavoro ARCH. SALVATORE MURRO DOTT. GIANPAOLO SCIFO DOTT.SSA ANNA ISA DOTT.SSA ANTONELLA ZOIA
PREPARED (PT)	ANTONELLA ZOIA	Piano Stralcio "Cultura e Turismo" Fondo per lo Sviluppo e la Coesione (FSC) 2014-2020 Art. 1 c. 703 della L. 23 dicembre 2014, n. 190 (Legge di Stabilit� 2015)	
DATE	2017/2019	GIOVANNI MARIA FILINDEU Arch. Giovanni Maria Filindeu Nuoro-08100, Via Trieste, 69	
REV	01	Direttore: Dott.ssa Cristiana Collu	Il Responsabile del Procedimento: Arch. Massimo Licoccia
PROJECT CODE		GNAM 0119	T /06
PROJECT PHASE		FATTIBILITA' TECNICA ED ECONOMICA	
ORIGIN FILE NAME		GNAM FTE 31072019	
FILE NAME		GNAM FTE 31072019	
SCALA 1:300			