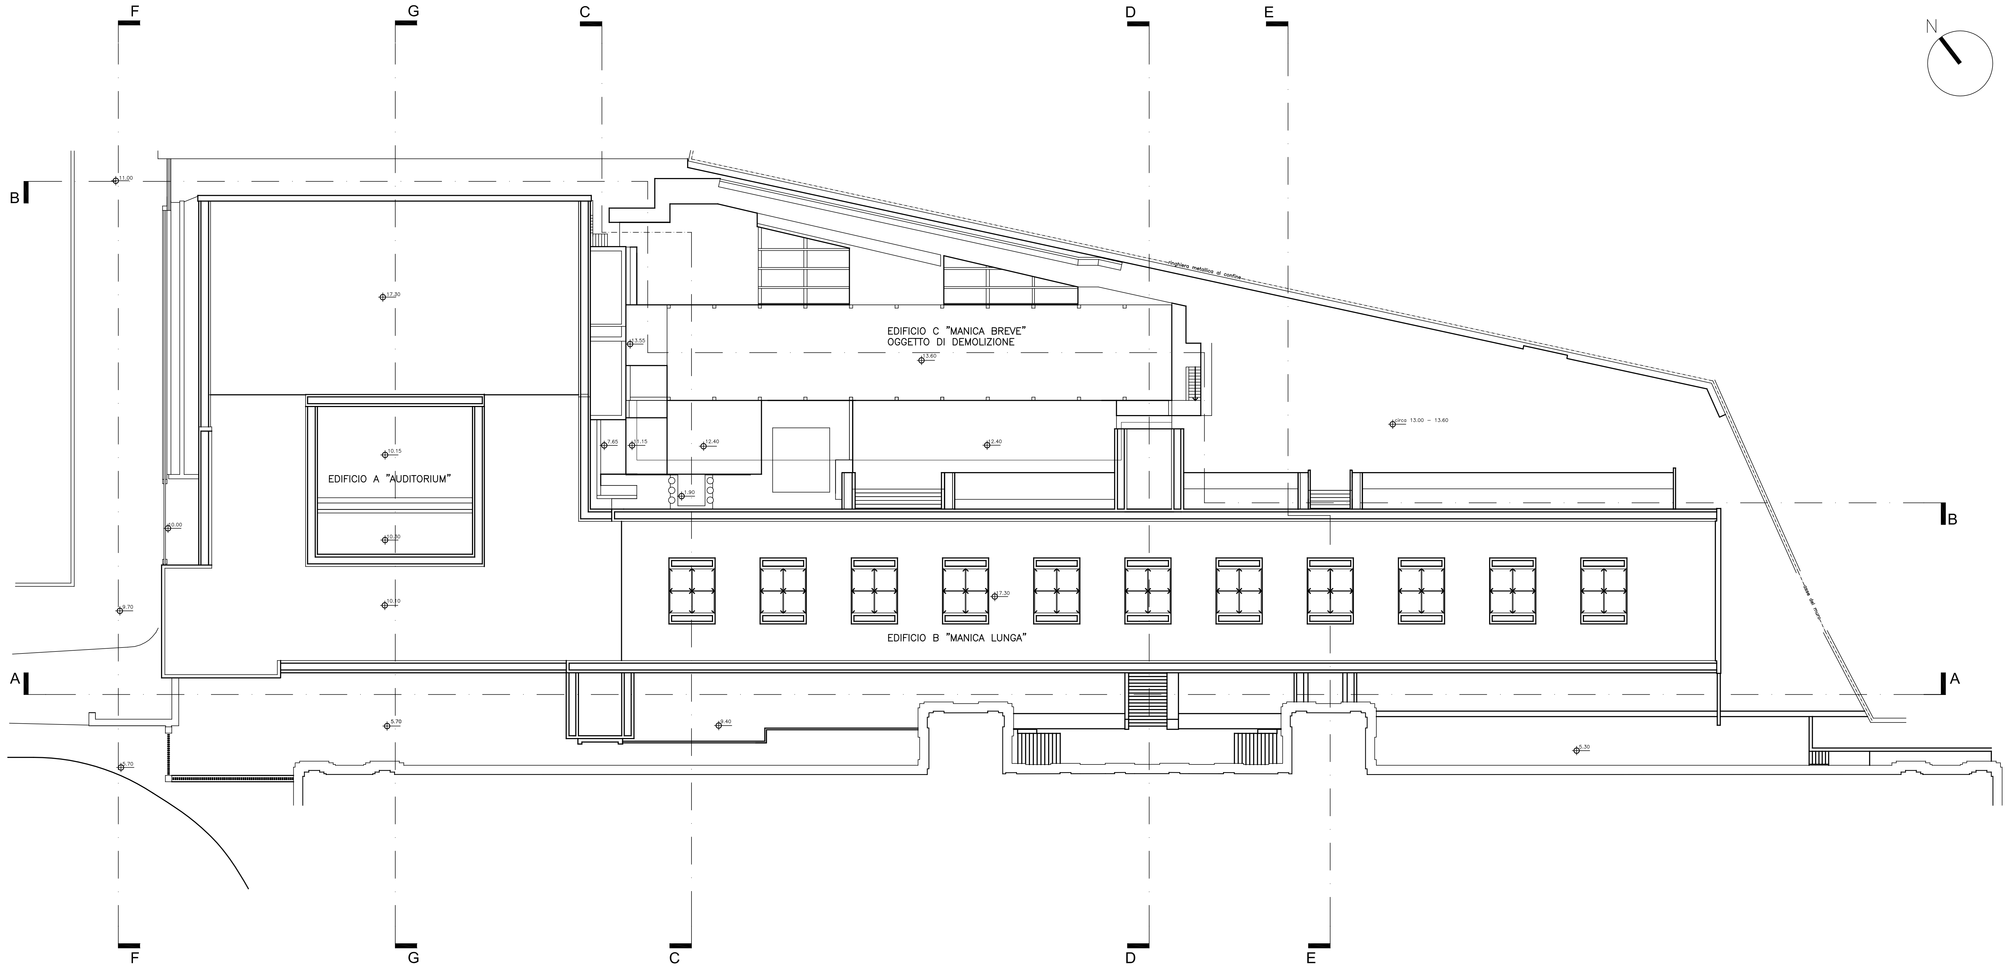

LEGENDA

47 < CONI OTTICI E NUMERAZIONE IMMAGINI (Vedi Relazione Fotografica)

QUOTE ALTIMETRICHE

NOTA BENE

LA QUOTA ALTIMETRICA +5.30m CORRISPONDENTE AL PIANO FINITO DEL LIVELLO INTERRATO DELL'AUDITORIUM CORRISPONDE ALLO ZERO DI PROGETTO RIPORTATO NELL'ELABORATO P–003 E NEGLI ELABORATI S–1, S–2, S–3 ED S–4.

NOTE GENERALI

LE QUOTE ALTIMETRICHE E PLANIMETRICHE SONO INDICATIVE.
TUTTE LE QUOTA ANDRANNO VERIFICATE IN CANTIERE.
LE QUOTE ALTIMETRICHE E PLANIMETRICHE SONO ESPRESSE IN METRI.

LA GALLERIA NAZIONALE

La Galleria Nazionale d'Arte Moderna e Contemporanea di Roma
MINISTERO DEI BENI E DELLE ATTIVITA' CULTURALI E DEL TURISMO

Piano Stralcio "Cultura e Turismo"
Fondo per lo Sviluppo e la Coesione (FSC) 2014-2020
Art. 1 c. 703 della L. 23 dicembre 2014, n. 190
(Legge di Stabilità 2015)

ADEGUAMENTO STRUTTURALE E IMPIANTISTICO E ALLESTIMENTO ALA COSENZA
Attuazione dell'intervento n.14

PROGETTO ESECUTIVO
- I° Stralcio -
DEMOLIZIONI DI SUPERFETAZIONI E RIMOZIONI VARIE

Direttore:
Dott.ssa Cristiana Collu

Il Responsabile del Procedimento:
Dott.ssa Cristiana Collu

Supporto al RUP:
Ing. Giuseppe Silvestri

Il Progettista:
Arch. Alessandro Maria Liguori

Il Progettista Strutturale (Opere provvisorie):
Ing. Giuseppe Fabiano

Il Coordinatore per la Sicurezza:
Ing. Pietro Servadio

Codice Elab.	Titolo Elab.	Scala
R-003	**STATO DI FATTO** **Pianta a quota +13,60/+17,30**	1:200
		Data 15/05/2017

Revisione	Data	Descrizione	Emesso
01	Nov-2017	Integrazioni per validazione	G. Fabiano