

OPERE PROVVISORIALI
Ponteggi misti (tubo e telaio) in quota parte acquistati dalla committenza per gli accessi in sicurezza alle aree

RIMOZIONE IMPIANTI
Rimozione, con trasporto a discarica dei materiali, di componenti ed apparecchiature di impianti dismessi

RIMOZIONE CONTROSOFFITTI
Rimozione, con trasporto a discarica dei materiali, di controsoffitti completi di struttura portante

RIMOZIONE INFISSI
Rimozione con trasporto a discarica dei materiali di infissi


DEMOLIZIONI PAVIMENTI
Demolizioni, con trasporto a discarica dei materiali di risulta, di pavimenti

DEMOLIZIONI PARTITURE
Demolizioni, con trasporto a discarica dei materiali, di tamponature, tramezzature e partizioni interne

AREA ARCHEOLOGICA
Manutenzione e verifica della struttura a tubo e giunto di protezione dei reperti archeologici, sostituzione della copertura esistente ammalorata con tavolato protetto da uno strato di guaina ardesiata

BONIFICA VEGETAZIONALE
Deespagliamento di vegetazione infestante, abbattimento di alberature spontanee con estirpazione delle ceppelle, scotticamento e diserbo chimico per impedire la ricolonizzazione. Formazione di rampe scavate a mano nel terreno per il superamento di dislivelli.

DEMOLIZIONE STRUTTURE MANICCA BREVE E SCAVO
Amanatura provvisoria di sostegno di soletti esistenti con punteili metallici e morali di abete e palancaio di ponte e sottoponte sottostante, per demolizione di soletti in c.a., rimozione della struttura portante (travi e pilastri) in acciaio, incluse le fondazioni dirette e indirette in c.a. e scavo fino a 30cm

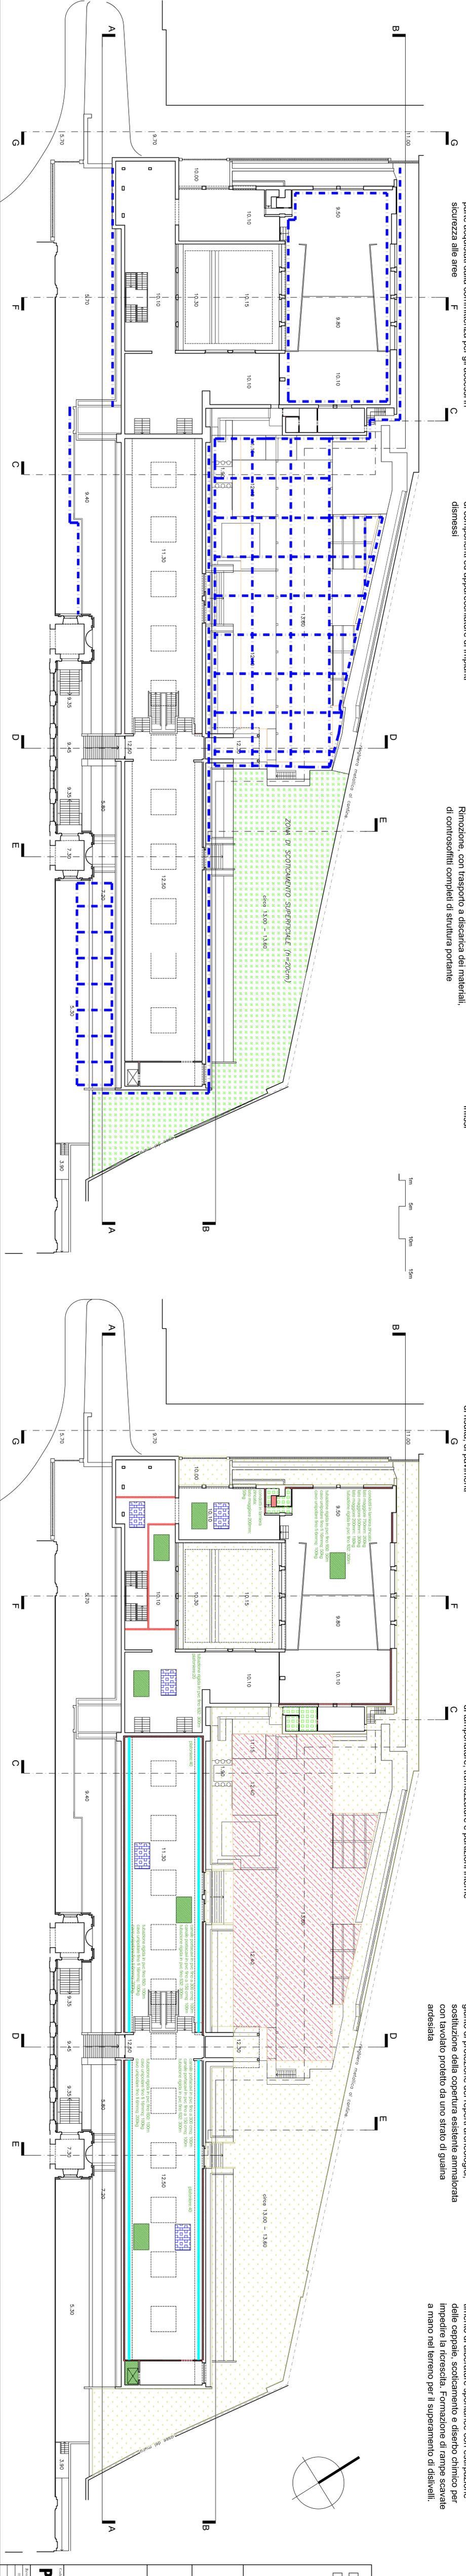

LA GALLERIA NAZIONALE D'ARTE MODERNA E CONTEMPORANEA DI ROMA MINISTERO DEI BENI E DELL'ATTIVITA' CULTURALE E DEL TURISMO	
Piano Straordinario "Cultura e Turismo" Fondo per lo Sviluppo e la Coesione (FSC) 2014-2020 Art. 1 e 703 della L. 23 dicembre 2014, n. 190 (Legge di Stabilità 2015)	
ADEGUAMENTO STRUTTURALE E IMPIANTISTICO E ALLESTIMENTO ALA COSENZA Attuazione dell'intervento n.14	
PROGETTO ESECUTIVO - 1° Stralcio -	
DEMOLIZIONI DI SUPERFETAZIONI E RIMOZIONI VARIE	
Disegnate: Dott.ssa Cristina Colla	Il Responsabile del procedimento: Dott.ssa Cristina Colla Supervisore al RUP: Ing. Giuseppe Silvestri
Il Progettista: Arch. Alessandro Maria Liguori Il Progettista Strutturale (Opera provvisoria): Ing. Giuseppe Fabiano	
Il Coordinatore per la Sicurezza: Ing. Pietro Serafallo	
Carta TUA Scala: 1:200	Data: 13/06/2017
P-002 STATO DI PROGETTO Demolizioni - Pianta a quota 10.00 - 13.60	
Revisione: 03 20/06/2017	Emissione: 01 13/06/2017
Progettato per: Valterio	