



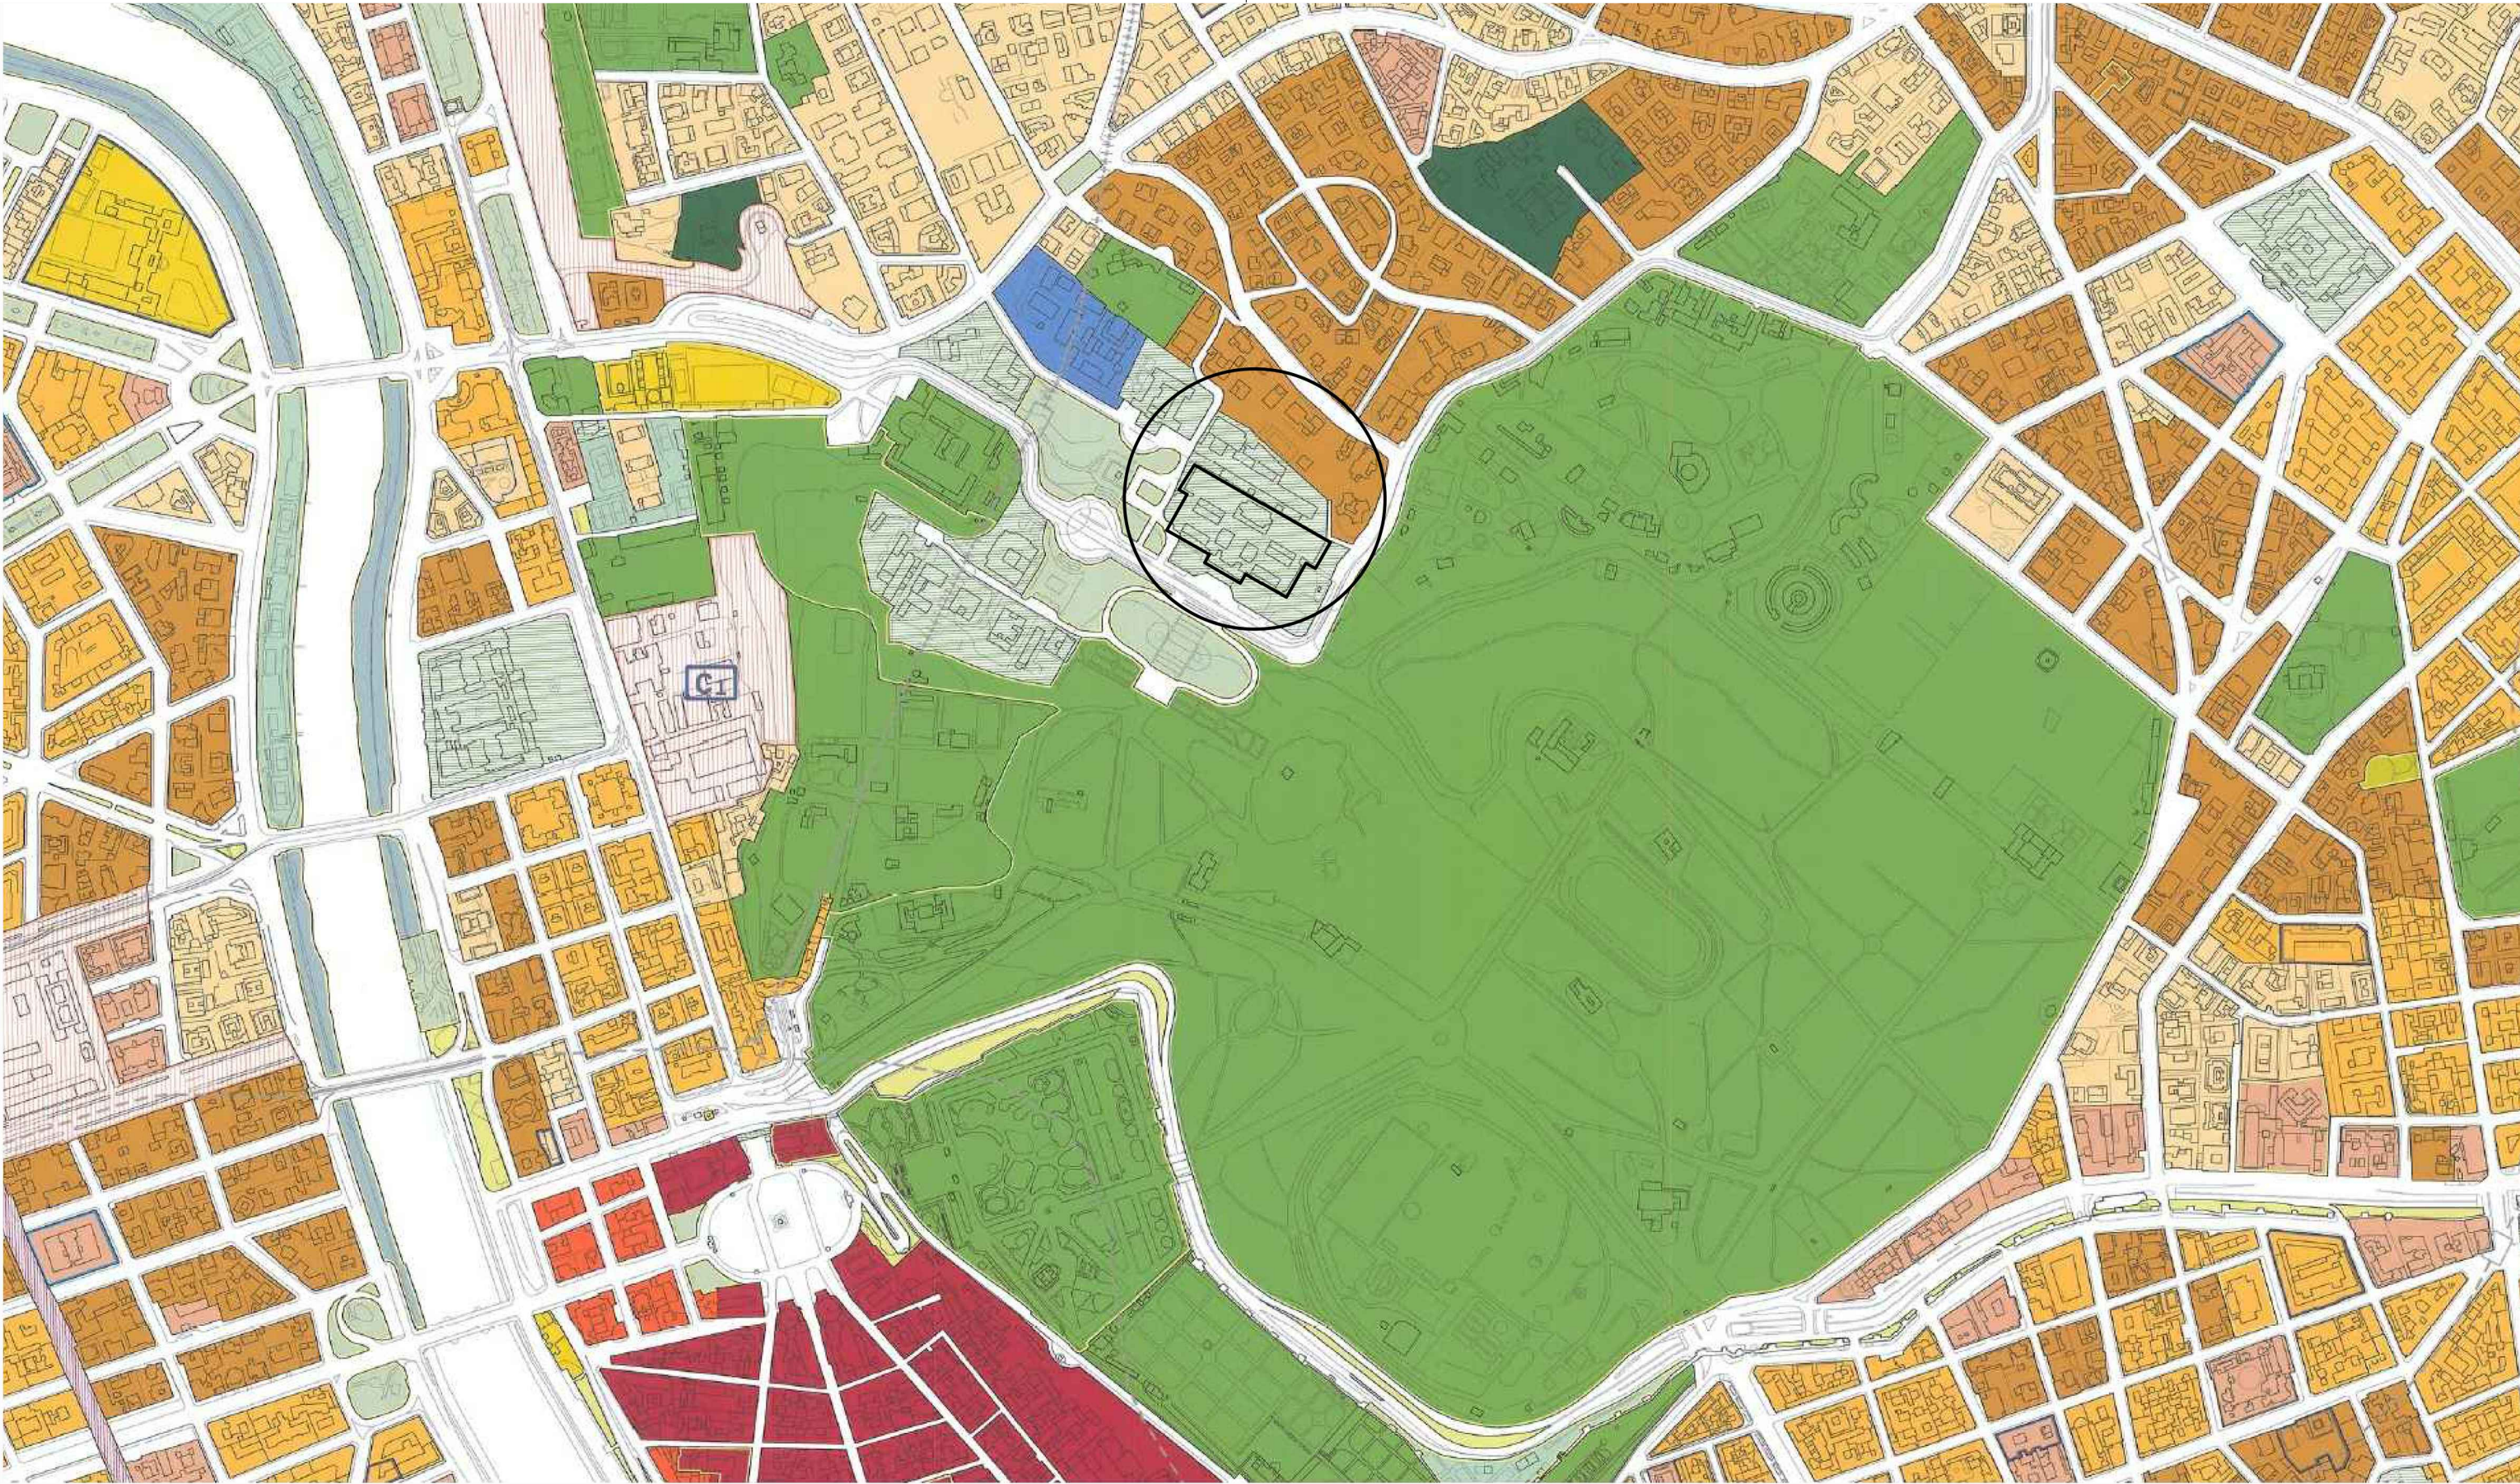


Stralcio Piano Regolatore Generale
TAV_0034-Sistemi e Regole - 2.01



Edificio speciali isolati da interesse storico-architettonico e monumentale Ville storiche Spazi Aperti Tessuto città storico

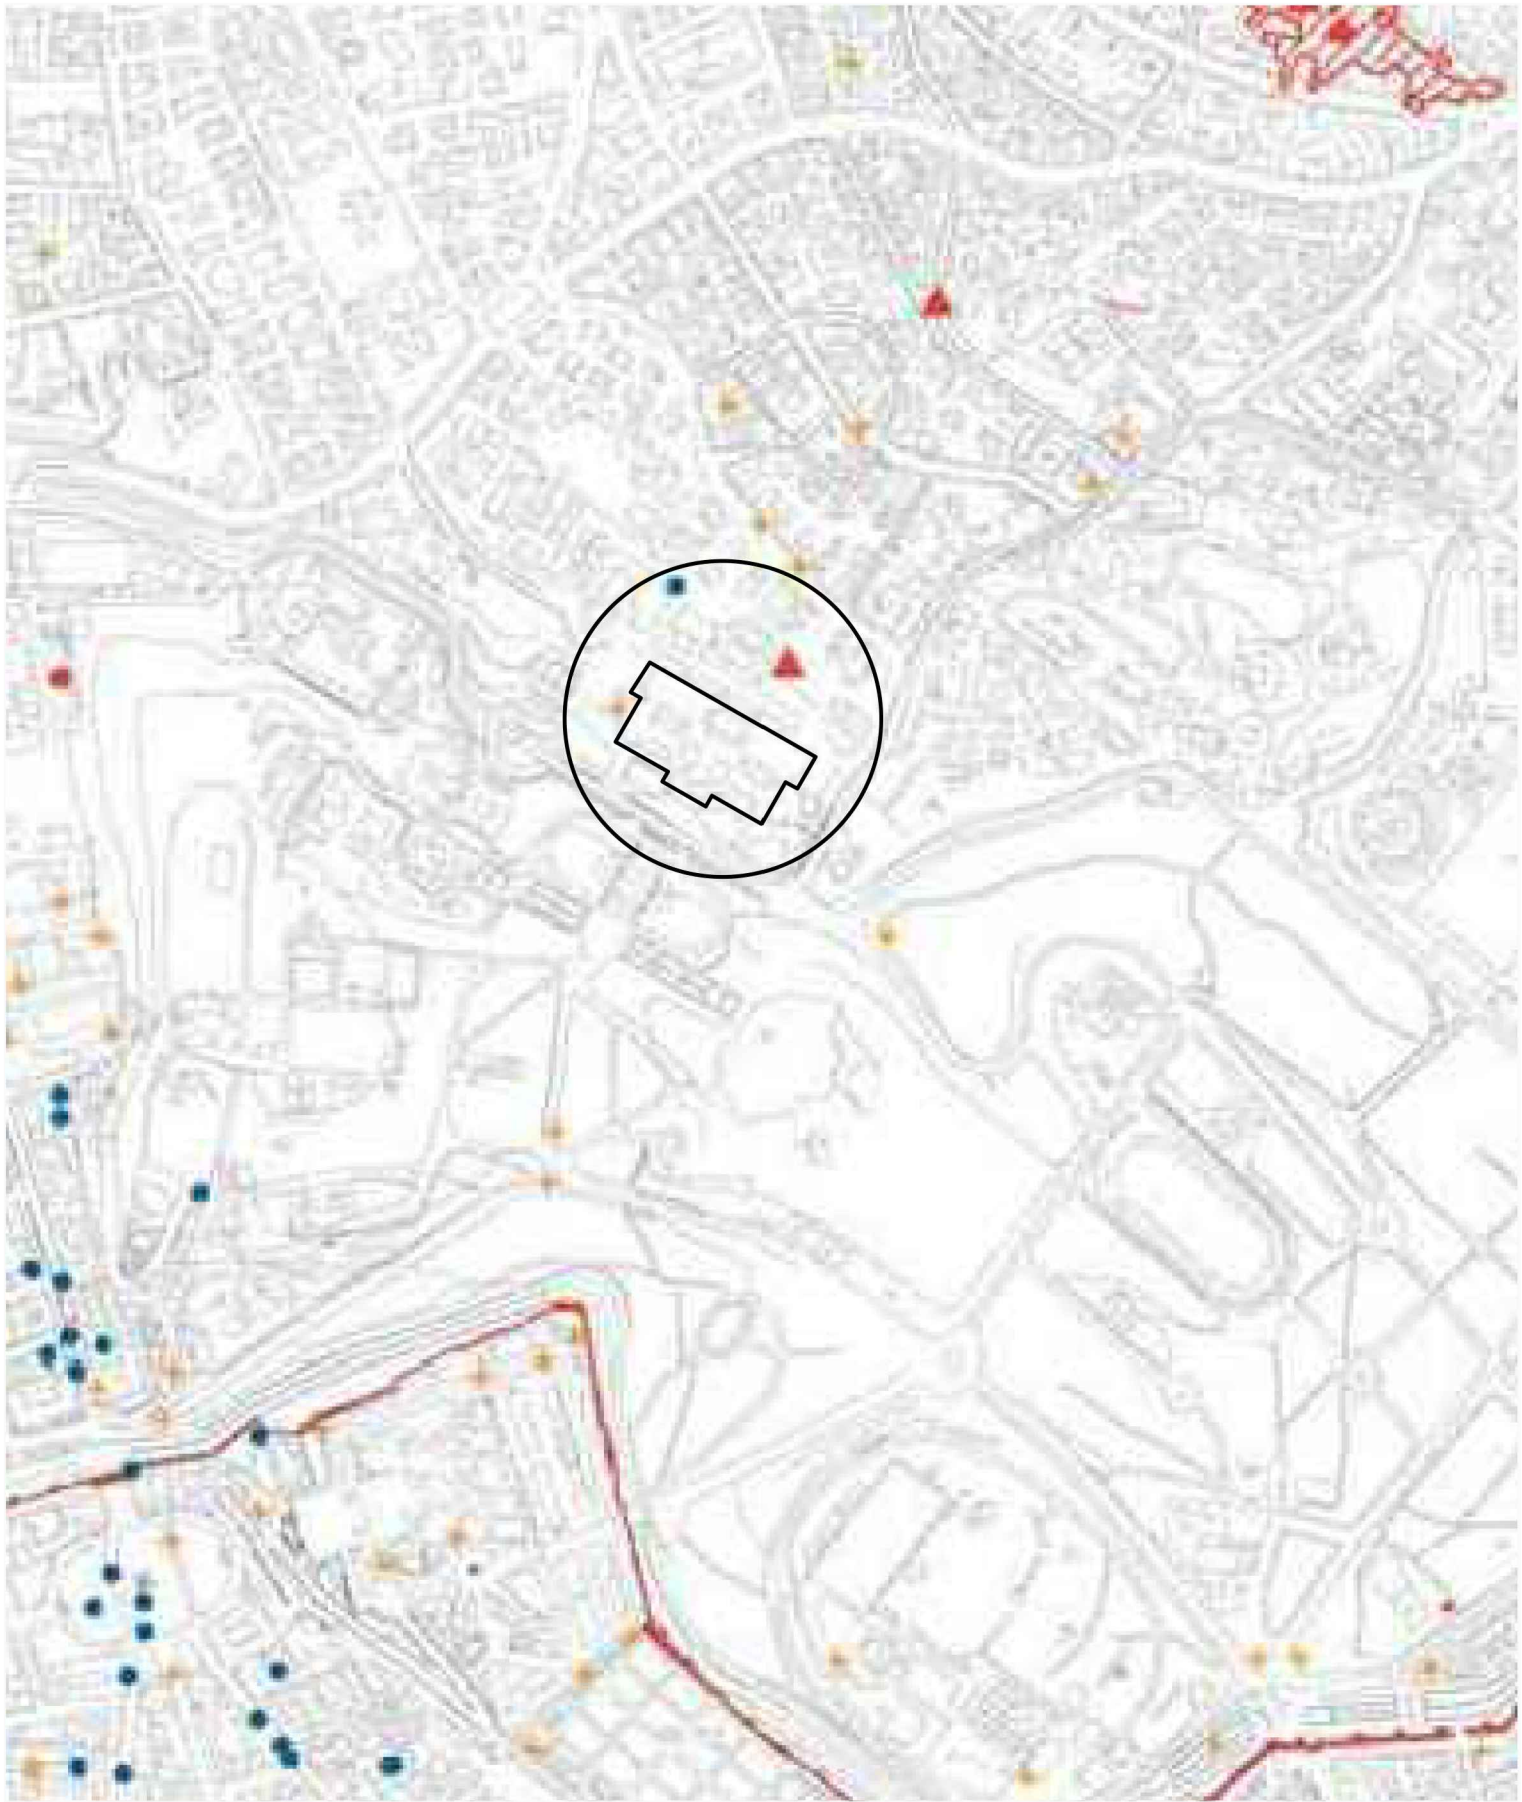

Stralcio P. R. G.
TAV_G1c-
Carta per la qualità

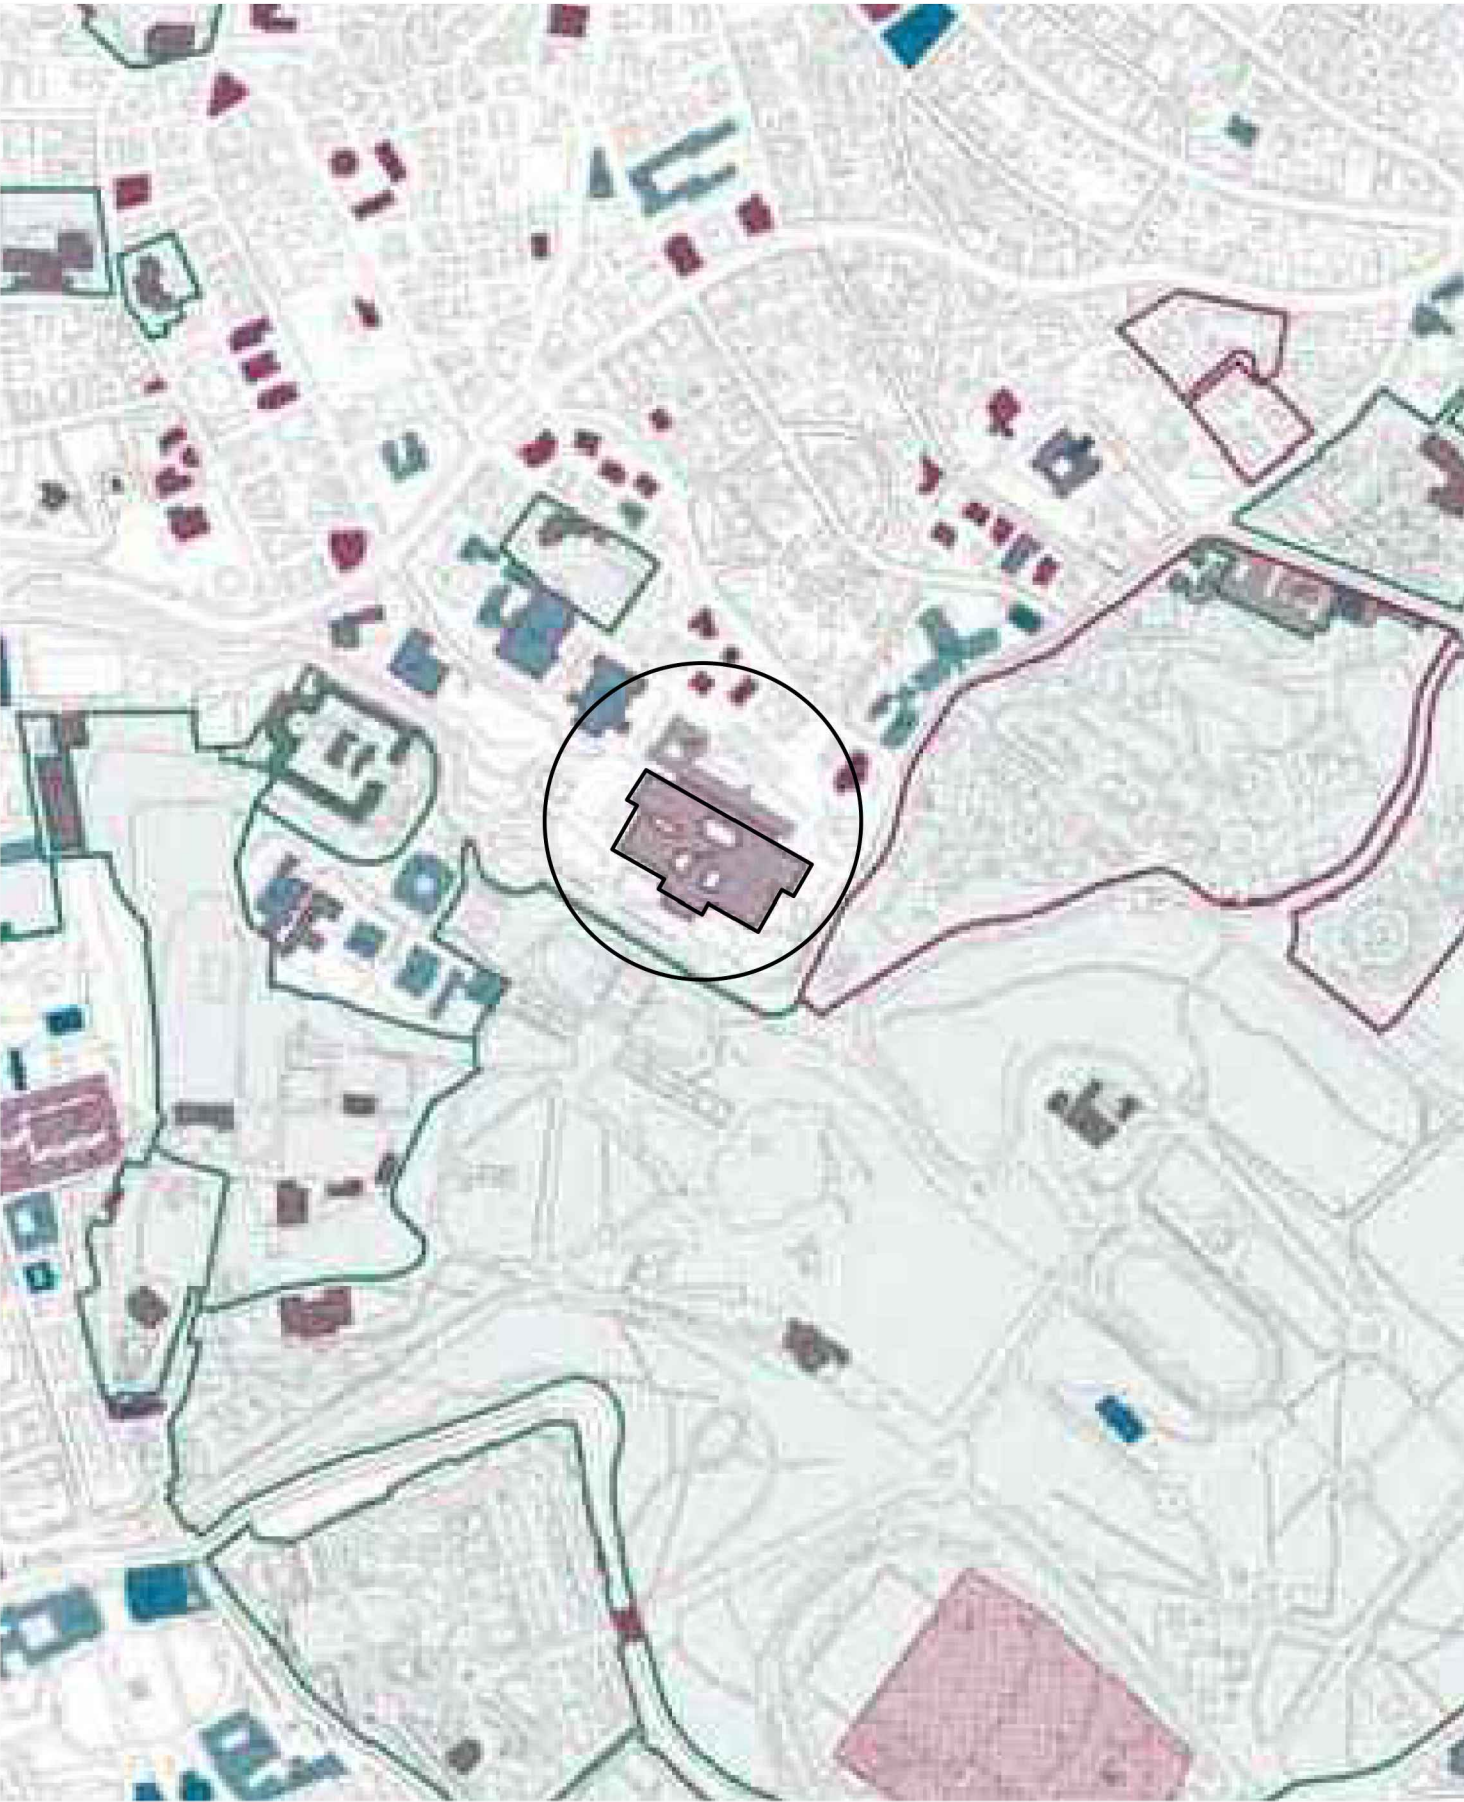

Stralcio P. R. G.
TAV_G01b
Carta per la qualità

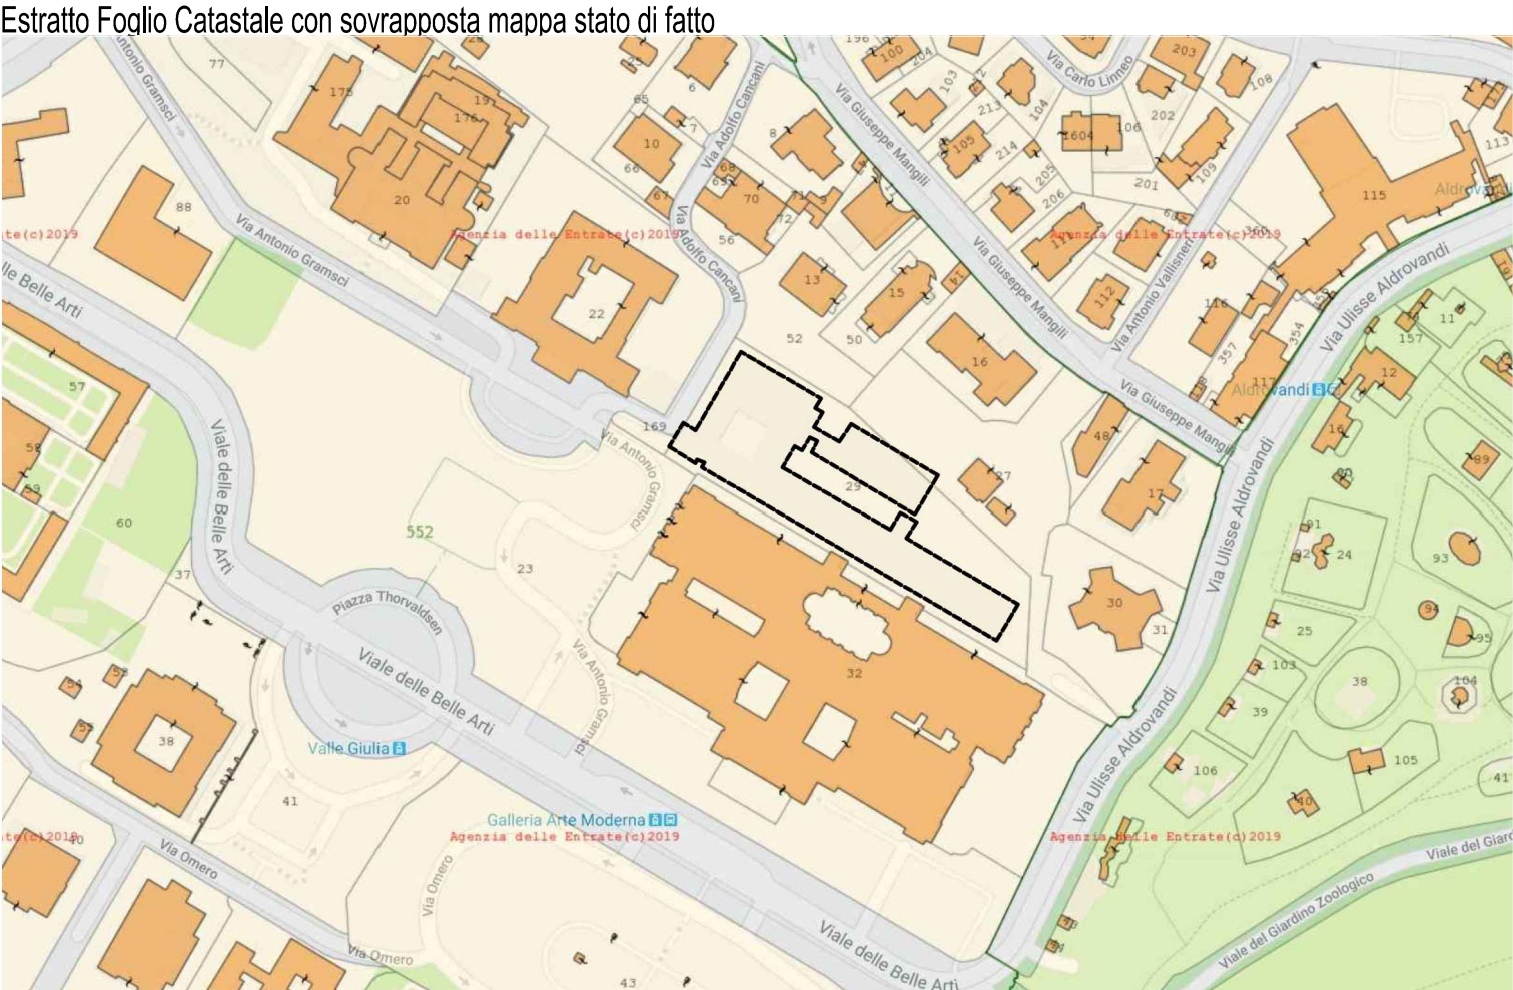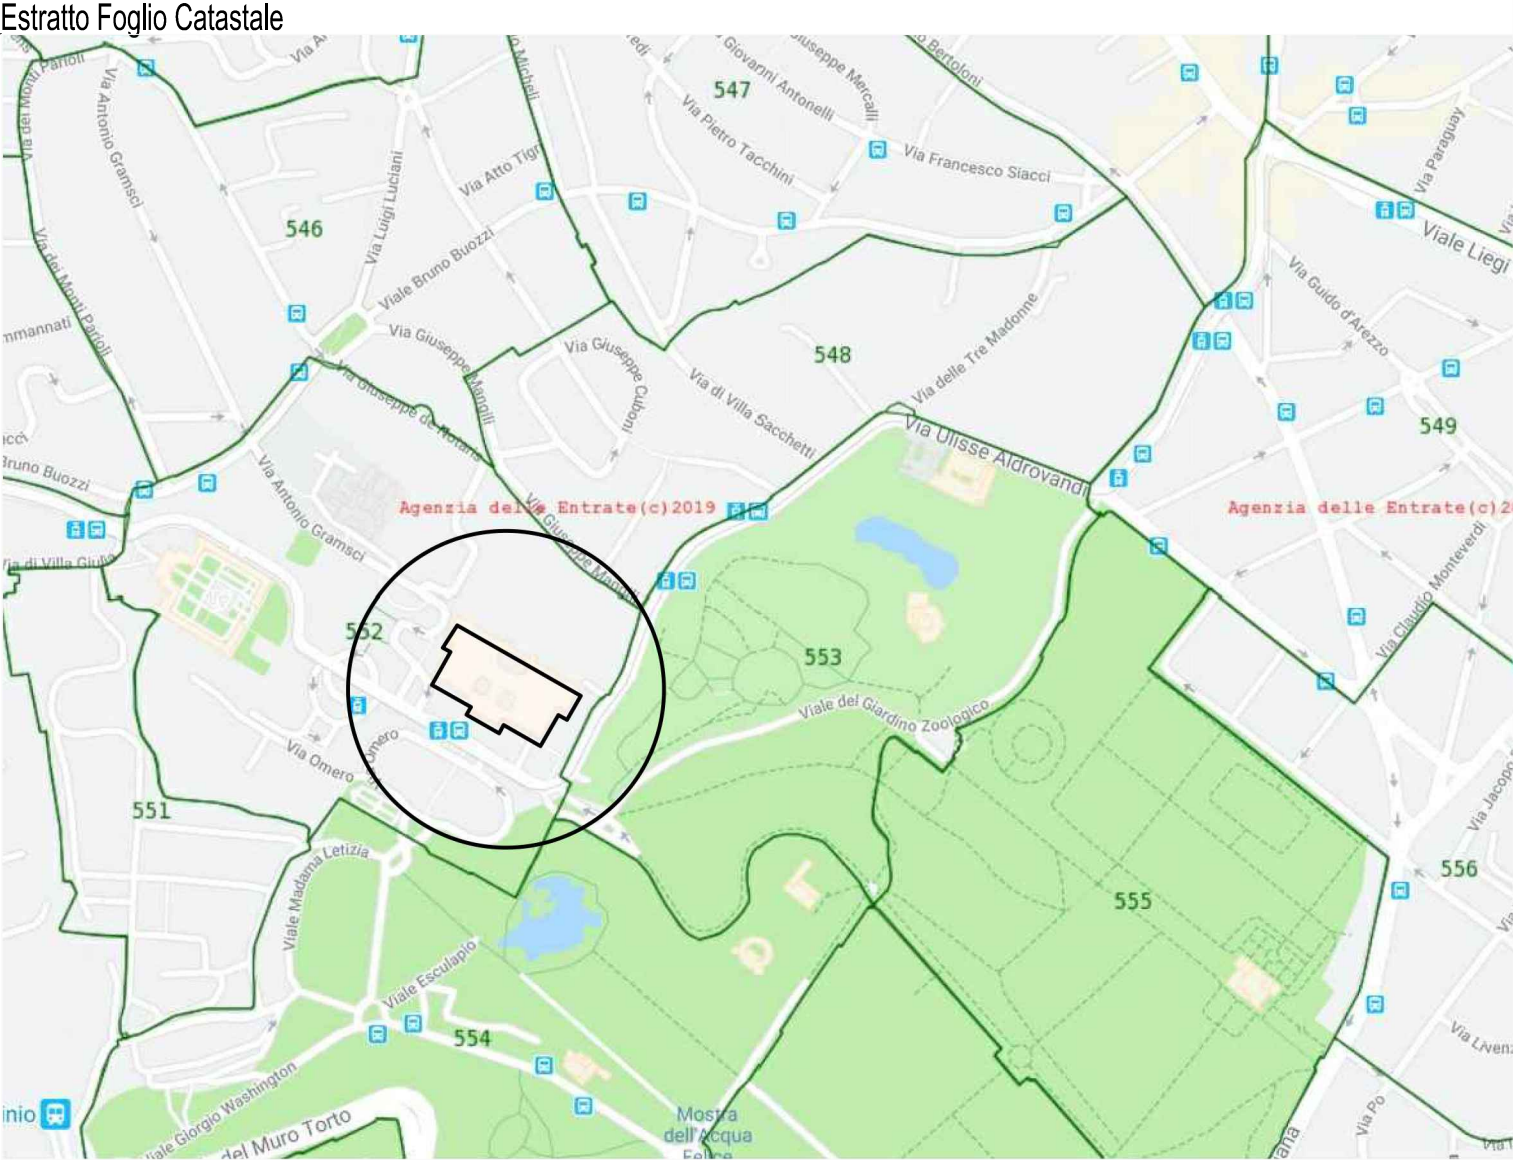

APPROVED (RP)

CHECKED (DM)

PREPARED (PT)

DATE

REV

LA GALLERIA NAZIONALE

LA GALLERIA NAZIONALE D'ARTE MODERNA E CONTEMPORANEA DI ROMA

MINISTERO DEI BENI CULTURALI E DELLE ATTIVITÀ CULTURALI E DEL TURISMO

Viale delle Belle Arti 131_00197_Roma

Piano Stralcio "Cultura e Turismo"

Fondo per lo Sviluppo e la Coesione (FSC) 2014-2020

Art. 1 c. 703 della L. 23 dicembre 2014, n. 190

(Legge di Stabilità 2015)

Adeguamento strutturale e impiantistico e allestimento

ALA COSENZA

Fattibilità tecnica ed economica

Inquadramento urbanistico

GIOVANNI MARIA FILINDEU

Arch. Giovanni Maria Filindeu

Nuoro-08100, Via Trieste, 69

Progettista

ARCH. GIOVANNI MARIA FILINDEU

Gruppo di lavoro

ARCH. SALVATORE MURRO

DOTT. GIANPAOLO SCIFO

DOTT.SSA ANNA ISIA

DOTT.SSA ANTONELLA ZOIA

Il Responsabile del Procedimento:

Arch. Massimo Licoccia

PROJECT CODE

GNAM 0119

PROJECT PHASE

FATTIBILITÀ TECNICA ED ECONOMICA

ORIGIN FILE NAME

GNAM FTE 31072019

FILE NAME

GNAM FTE 31072019

T /02