




Sezione A-A

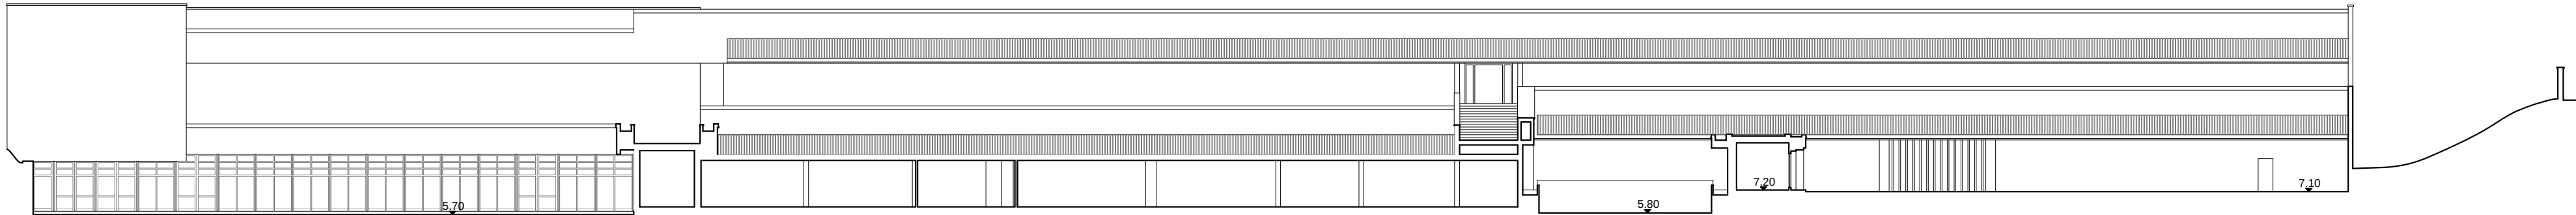


Sezione B-B

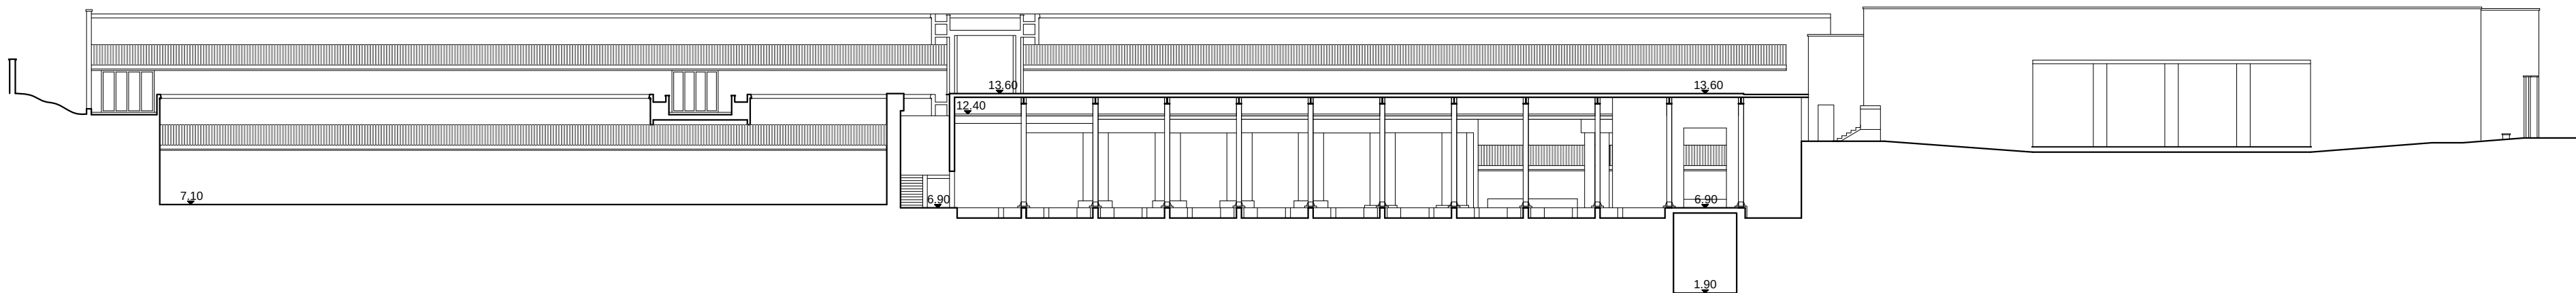


Sezione C-C

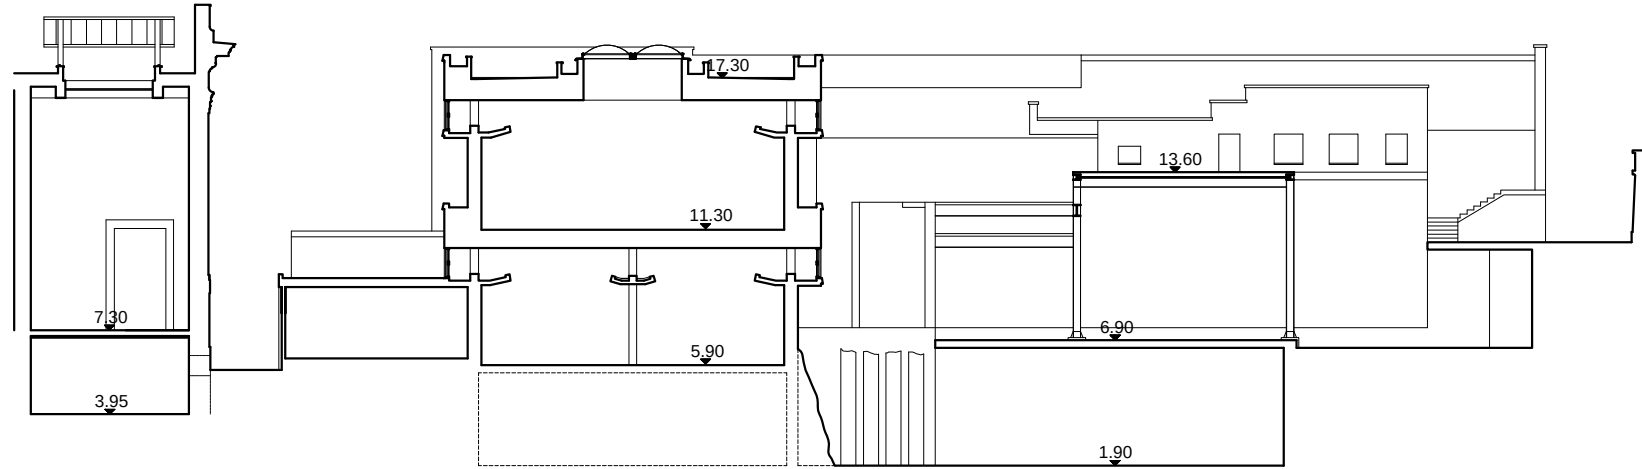


Sezione D-D

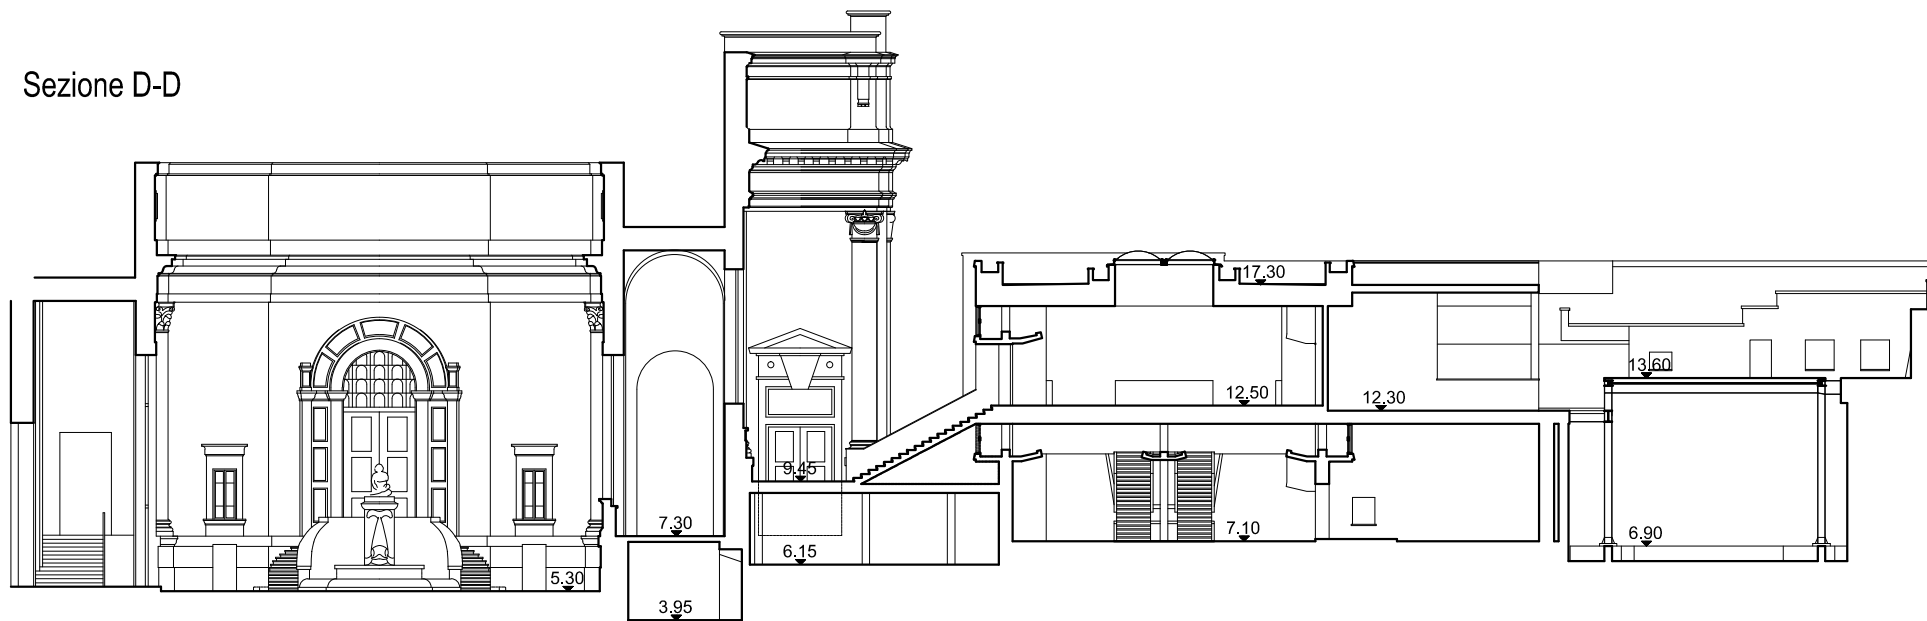


Sezione E-E

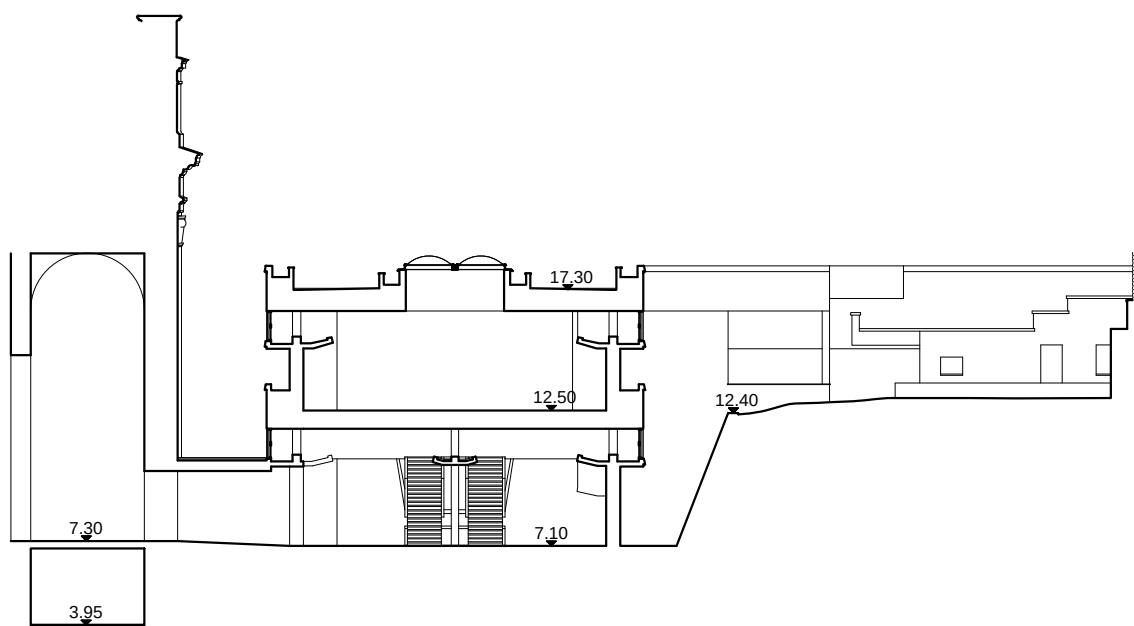

Sezione F-F

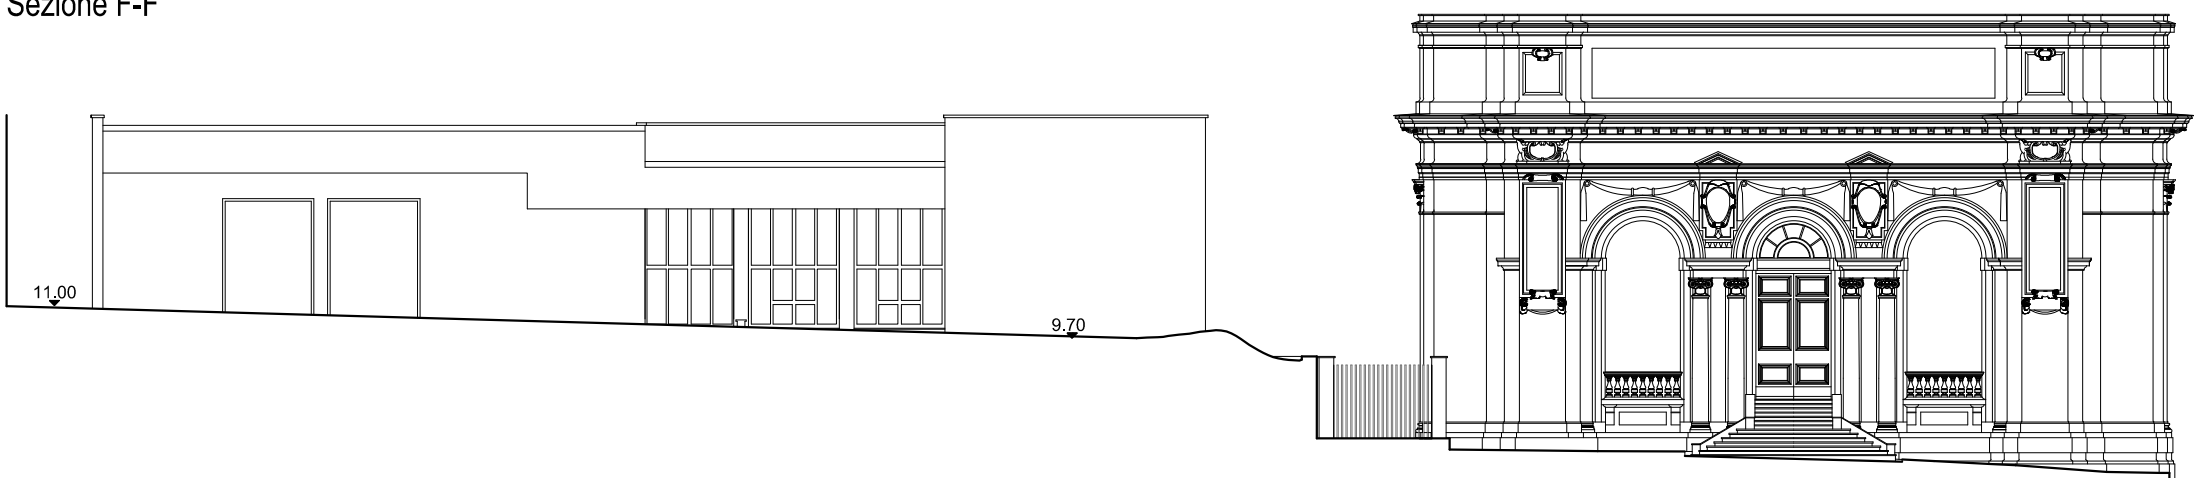

Sezione G-G

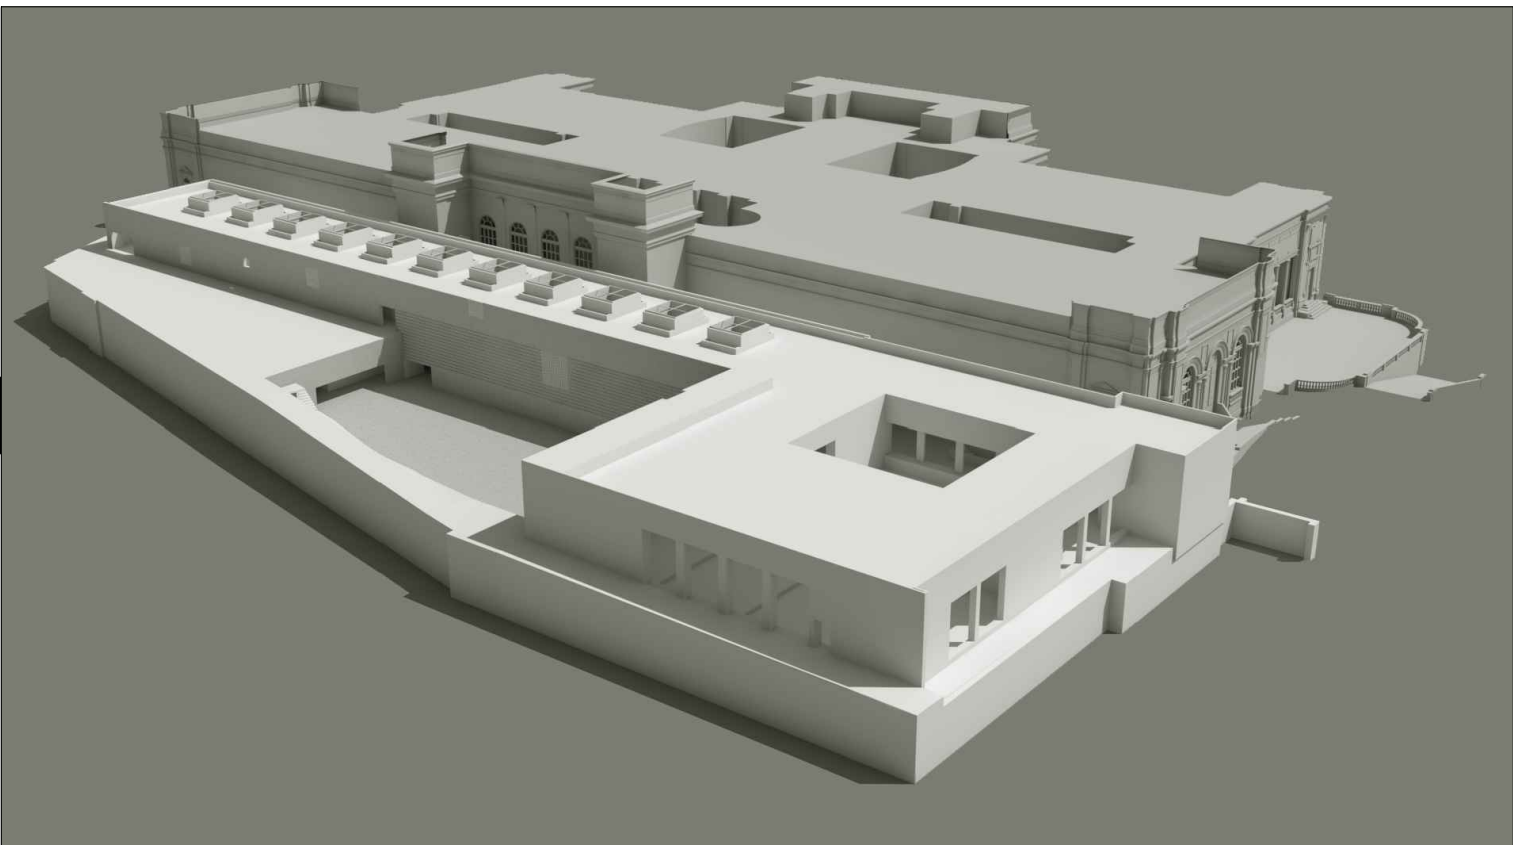

APPROVED (RP)	ARCH. CRISTIANA COLLU ANTONELLA ZOLA	 COMUNE DI ROMA piazza del Campidoglio 1_00186_Roma	
CHECKED (DM)	ARCH. CRISTIANA COLLU ANTONELLA ZOLA	 LA GALLERIA NAZIONALE MINISTERO DEI BENI CULTURALI E DELLE ATTIVITA' CULTURALI E DEL TURISMO Viale delle Belle Arti 131_00197_Roma	
PREPARED (PT)	ANTONELLA ZOLA	Piano Stralcio "Cultura e Turismo" Fondo per lo Sviluppo e la Coesione (FSC) 2014-2020 Art. 1 c. 703 della L. 23 dicembre 2014, n. 190 (Legge di Stabilita' 2015)	
DATE	2017/2019	GIOVANNI MARIA FILINDEU Arch. Giovanni Maria Filindeu Nuoro-08100, Via Trieste, 69	Progettista ARCH. GIOVANNI MARIA FILINDEU
REV	01	Direttore: Dott.ssa Cristiana Collu	Gruppo di lavoro: ARCH. SALVATORE MURRU DOTT. GIANPAOLO SCOPF DOTT.SSA ANNA ISA DOTT.SSA ANTONELLA ZOLA
PROJECT CODE		GNAM 0119	T /05 SCALA 1:300
PROJECT PHASE		FATTIBILITA' TECNICA ED ECONOMICA	
ORIGIN FILE NAME		GNAM FTE 31072019	
FILE NAME		GNAM FTE 31072019	