



Pianta copertura

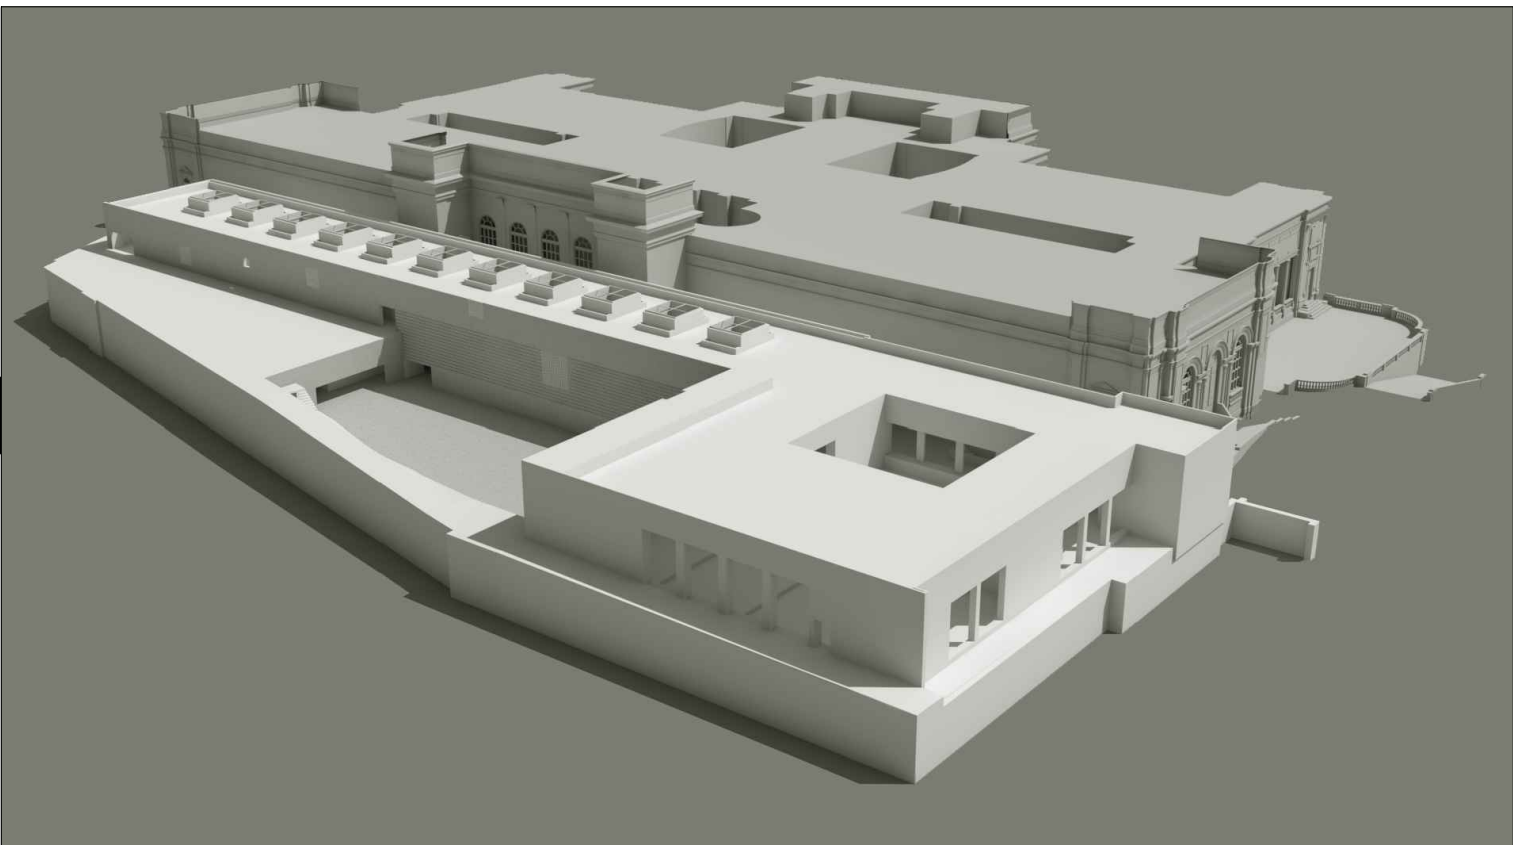

APPROVED (RP)	ARCA - CRISTIANA COLLI ARCA - CRISTIANA COLLI	COMUNE DI ROMA piazza del Campidoglio 1_00186_Roma LA GALLERIA LA GALLERIA NAZIONALE D'ARTE MODERNA E CONTEMPORANEA DI ROMA MINISTERO DEI BENI CULTURALI E DELLE ATTIVITA' CULTURALI E DEL TURISMO NAZIONALE Viale delle Belle Arti 131_00197_Roma
CHECKED (DM)	ARCA - CRISTIANA COLLI ARCA - CRISTIANA COLLI	Piano Stralcio "Cultura e Turismo" Fondo per lo Sviluppo e la Coesione (FSC) 2014-2020 Art. 1 c. 703 della L. 23 dicembre 2014, n. 190 (Legge di Stabilit� 2015)
PREPARED (PT)	ANTONELLA ZOLA ANTONELLA ZOLA	Adeguamento strutturale e impiantistico e allestimento ALA COSENZA
DATE	2017/2019 2017/2019	Fattibilit� tecnica ed economica Pianta stato di fatto maggio 2019
REV	0 0	GIOVANNI MARIA FILINDEU Arch. Giovanni Maria Filindeu Nuoro-08100, Via Trieste, 69 Progettista ARCH. GIOVANNI MARIA FILINDEU Direttore: Dott.ssa Cristiana Collu Il Responsabile del Procedimento: Arch. Massimo Licoccia Gruppo di lavoro ARCH. SALVATORE MURRU DOTT. GIANPAOLO SCIFO DOTT.SSA ANNA ISA DOTT.SSA ANTONELLA ZOLA
PROJECT CODEGNAM 0119 PROJECT PHASEFATTIBILITA' TECNICA ED ECONOMICA ORIGIN FILE NAMEGNAM FTE 31072019 FILE NAMEGNAM FTE 31072019		T /07 SCALA 1:300

0 5 10 20 m

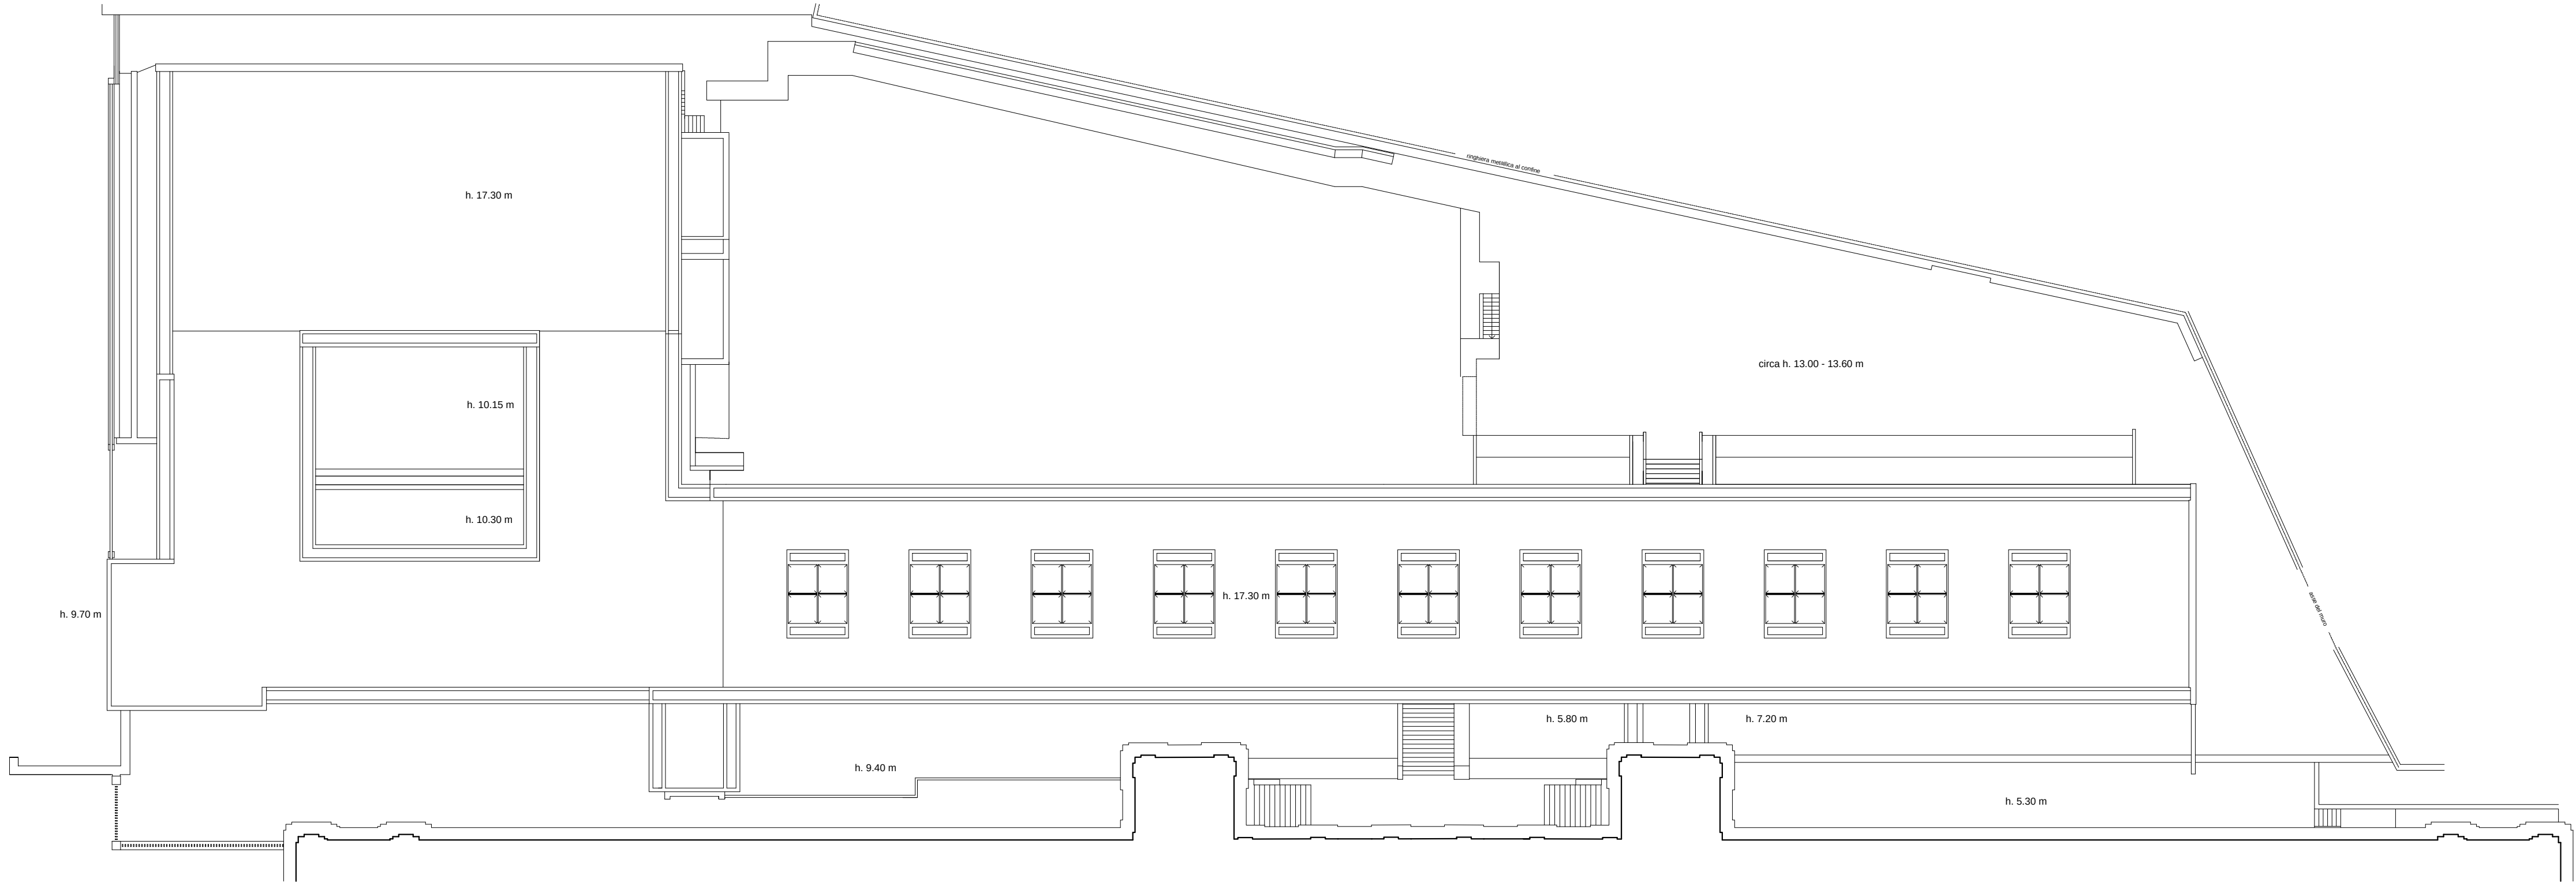